

IOTTI geom. PAOLO AUGUSTO
Via Manzoni, 20 - 42027 Novellara (RE) - tel. 0522/654616
tel. 339/6232513 e-mail: giuliamerlotti@gmail.com
Abbo del geometri del Reggjo Emilia n. 2223
C.F. TTT PCS 827437 P1223V - Partita IVA 02200140352

Committente

COOPERATORI A.S.D. sede sociale in via Antonio Marro, 2
42122 Reggio Emilia P.IVA 01672740352 rappresentata dal
presidente iotti valentino nato a Novellara il 16/02/1943 e
residente a Novellara in via Provinciale Nord 106

Firma _____ (iotti valentino)


Progetto

PROGETTO DI RISTRUTTURAZIONE PISTA DI
AVVIAMENTO AL CICLISMO POSTA IN VIA ANTONIO
MARRO 2 A REGGIO EMILIA

Titubrio e firma

STATO DI FATTO

Travola	Tipo		Data
	Sezione tipo		
	3		23/05/2013
		Riferimenti catastali: Foglio 138 Mappale 54	

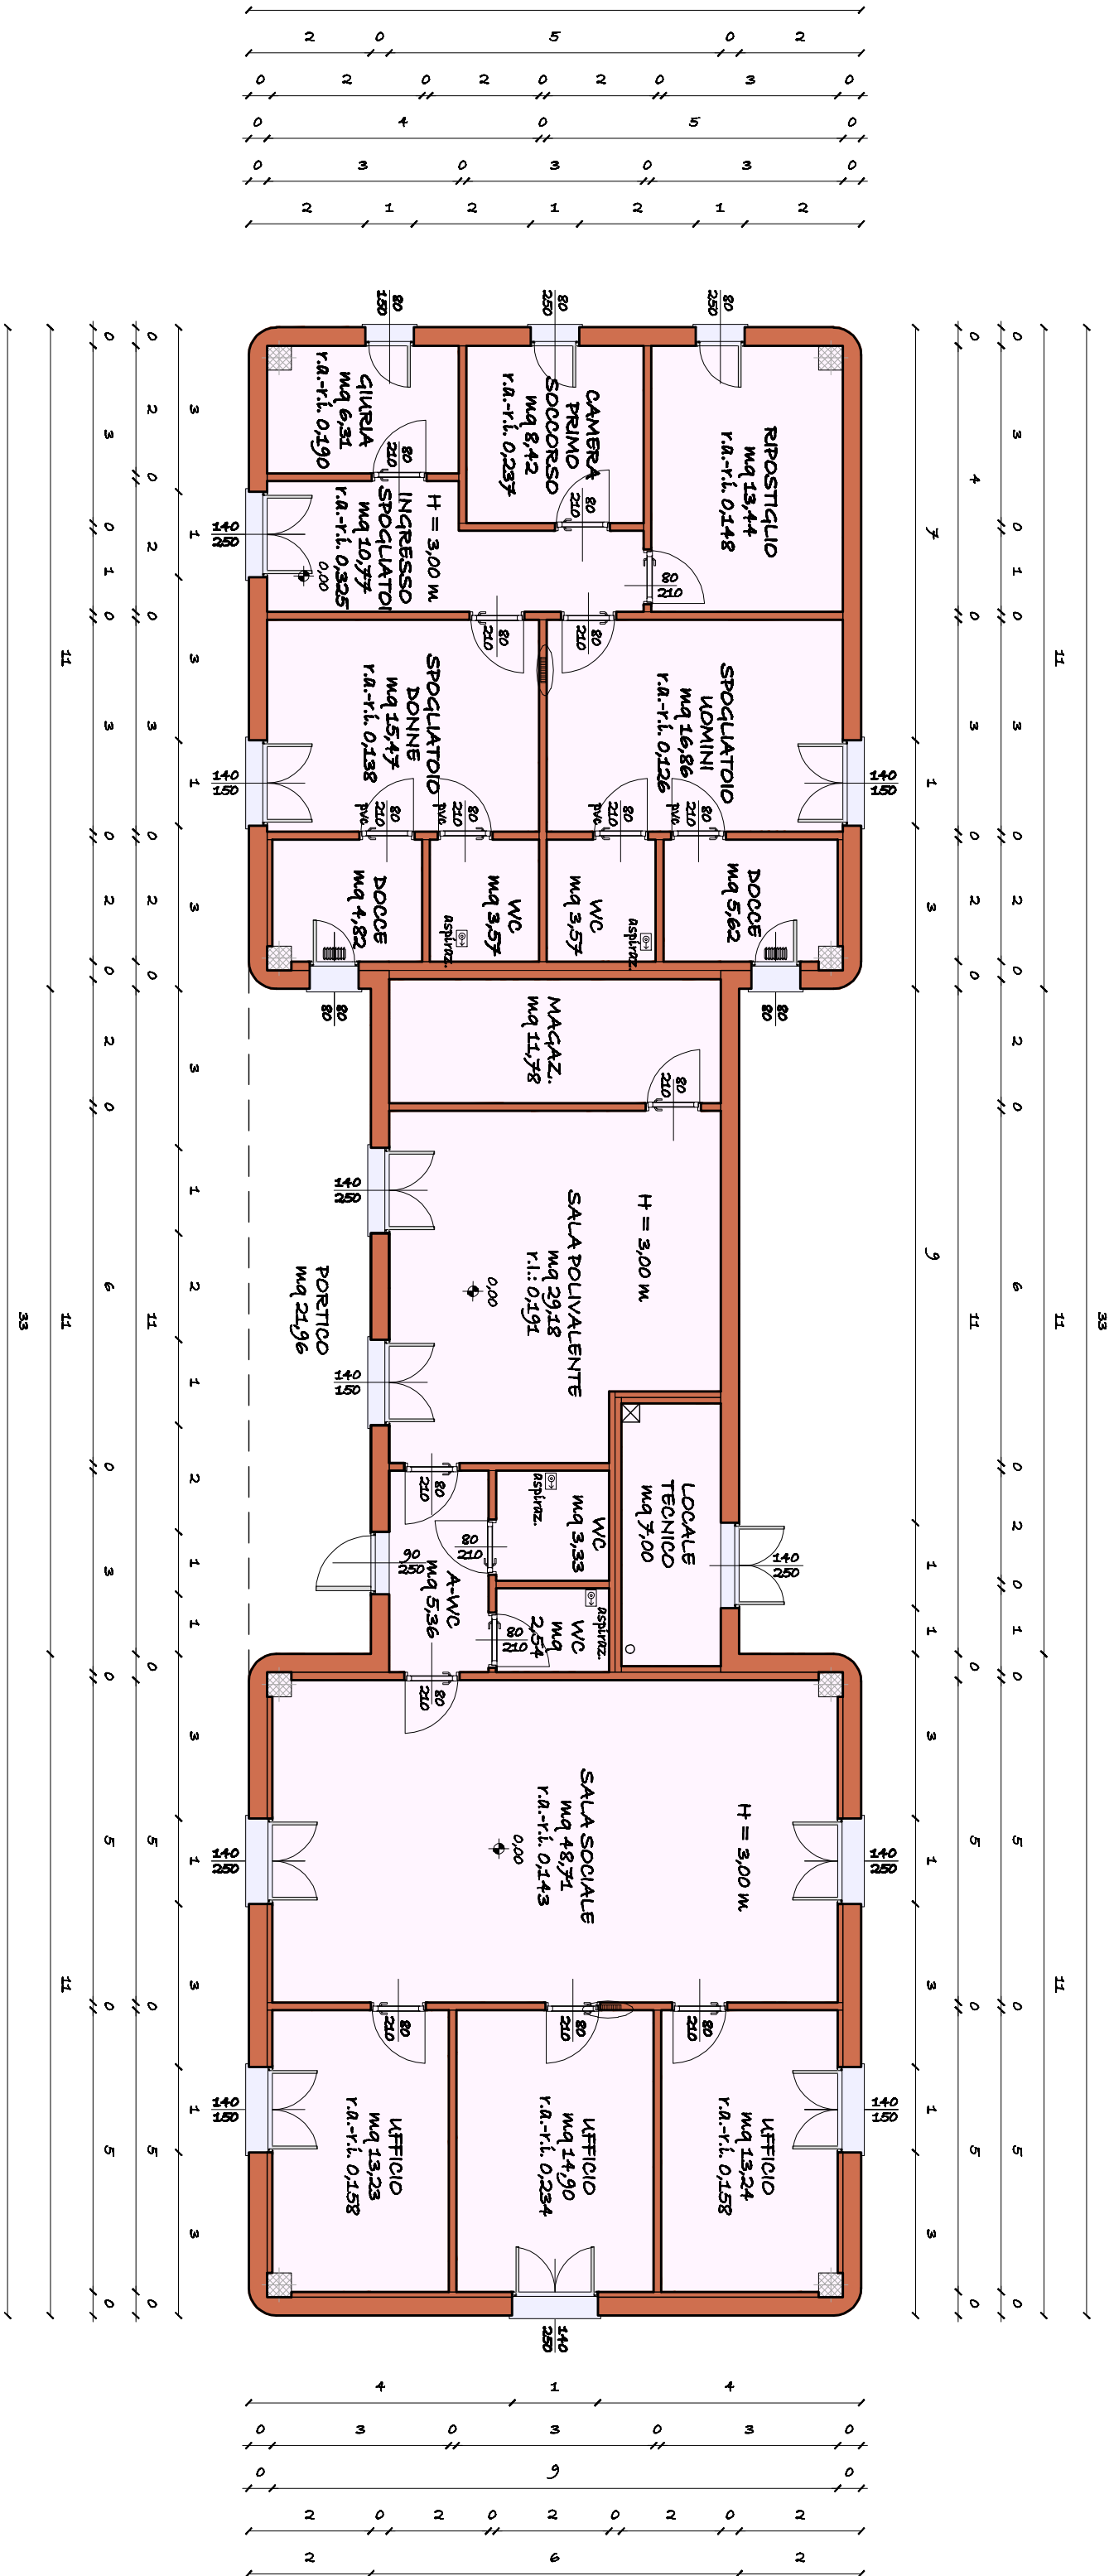

PIANTA PIANO TERRA - SCALA 1:100
NON OGGETTO D'INTERVENTO