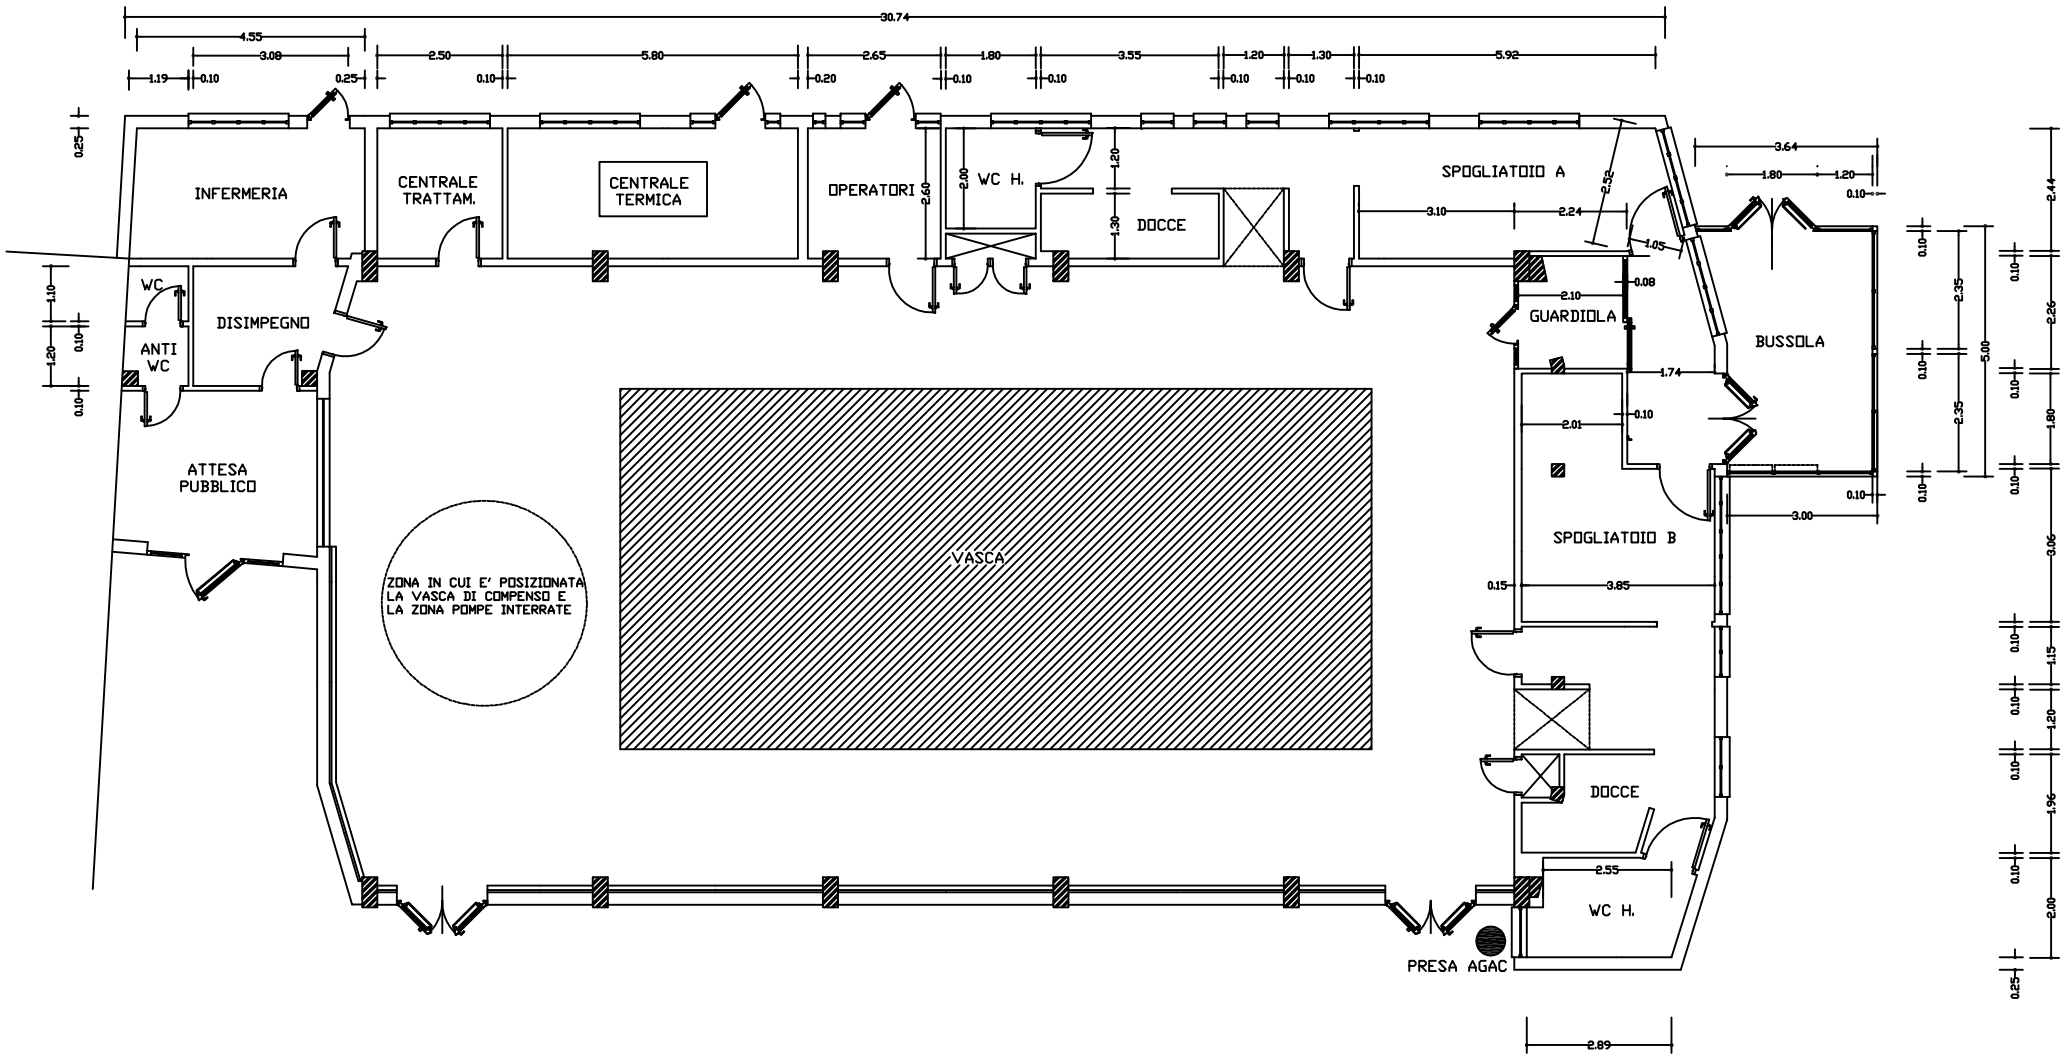

NOTE		PISCINA COPERTA FILIPPO RE	DATA Dicembre 2010
N. PROGETTO			SCALA 1:50
DISEGNATORE		PIANTA PIANO TERRA PROGETTO	TAVOLA
PROGETTISTA			
L' ING. CAPO			

COMUNE DI REGGIO NELL'EMILIA
AREA INGEGNERIA E GESTIONE DELLE INFRASTRUTTURE