


Scheda n. 1	Scala 1:500
-------------	-------------

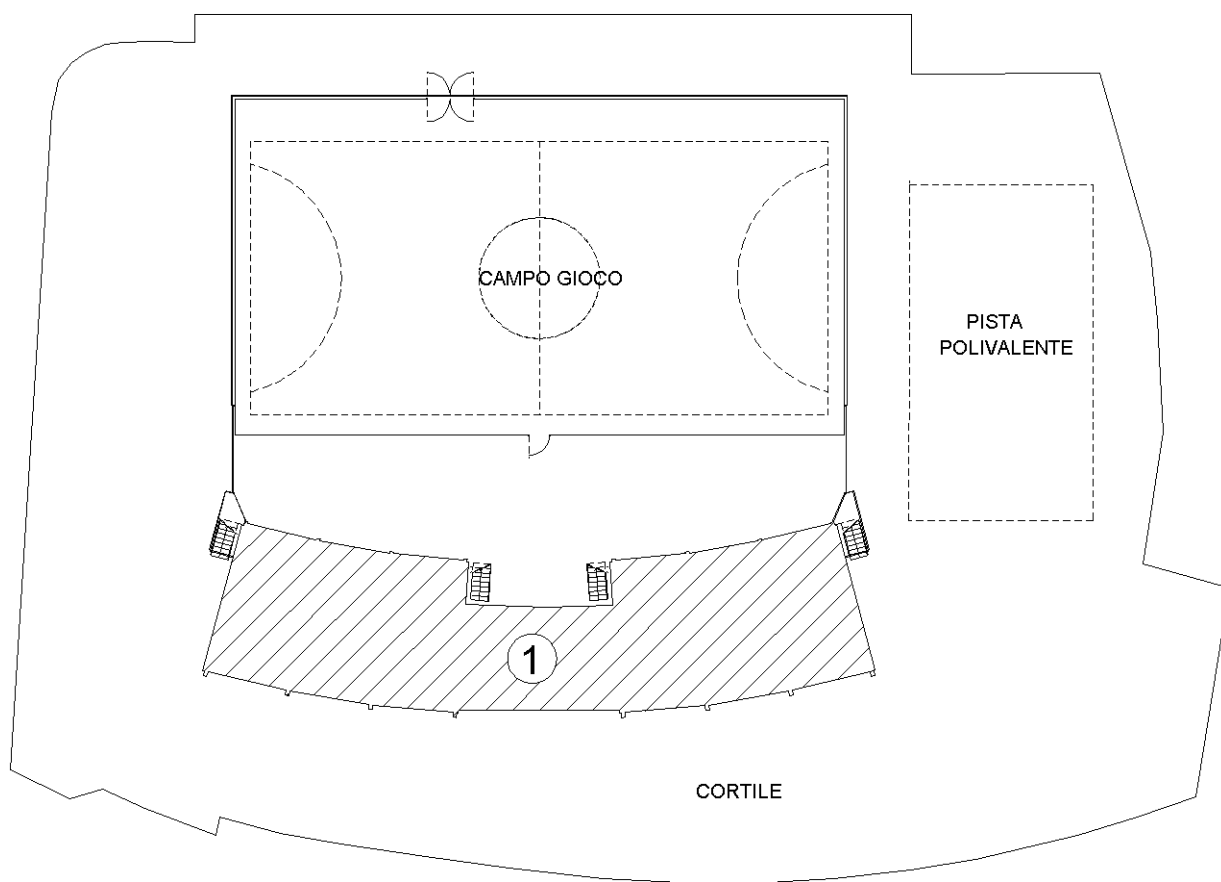

① SPOGLIATOI / MAGAZZINO / TRIBUNA

