


Dichiarazione protocollo n. _____ del _____	
Planimetria di u.i.u. in Comune di Reggio Nell'emilia	
Viale Severino Taddei _____ civ. 1	
Identificativi Catastali:	Compilata da:
Sezione:	Boni Primo
Foglio: 96	Iscritto all'albo:
Particella: 455	Geometra Dipendente Pubblico
Subalterno: 1	Prov. _____ N. _____

Scheda n. 2 Scala 1:200

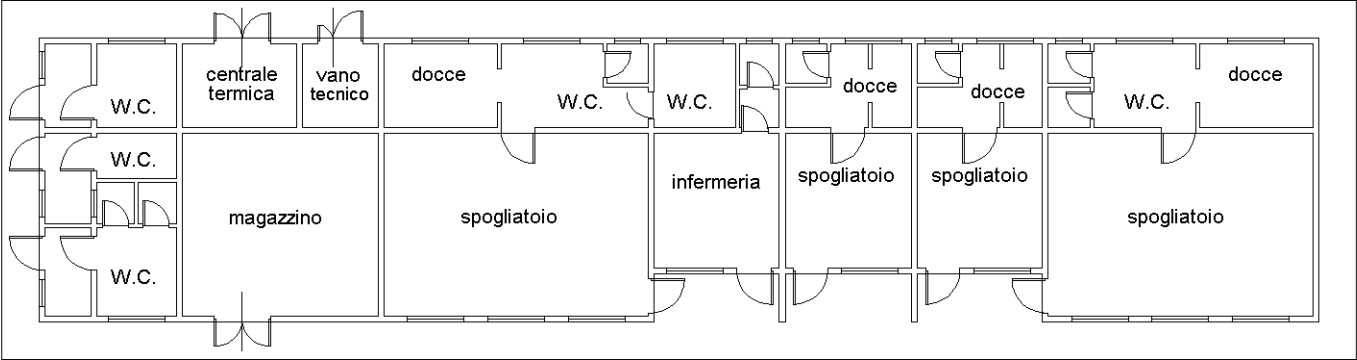

Piano Terra H=mt.3.00

