


Agenzia delle Entrate
CATASTO FABBRICATI
Ufficio Provinciale di
Reggio Emilia

Dichiarazione protocollo n. _____ del _____	
Comune di Reggio Nell'emilia	
Via Domenico Catellani _____ civ. 1	
Identificativi Catastali:	Compilata da:
Sezione:	Cabassi Cristian
Foglio: 22	Iscritto all'albo:
Particella: 397	Geometri
Subalterno: 2	Prov. Reggio Emilia N. 1967

Planimetria
Scheda n. 1 Scala 1:1000


PIANO TERRA

AREA ESCLUSIVA

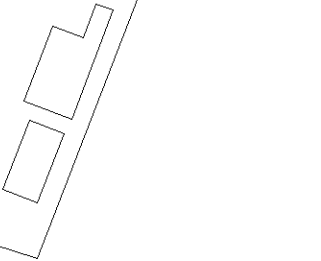

Dichiarazione protocollo n. del	
Comune di Reggio Nell'emilia	
Via Domenico Catellani civ. 1	
Identificativi Catastali:	Compilata da:
Sezione:	Cabassi Cristian
Foglio: 22	Iscritto all'albo:
Particella: 397	Geometri
Subalterno: 2	Prov. Reggio Emilia N. 1967

Planimetria
Scheda n. 2 Scala 1:200

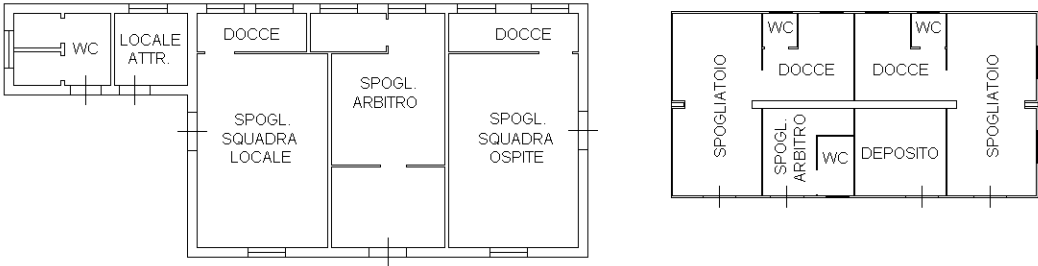

PIANO TERRA
h=2.85

