


SCALA GRAFICA

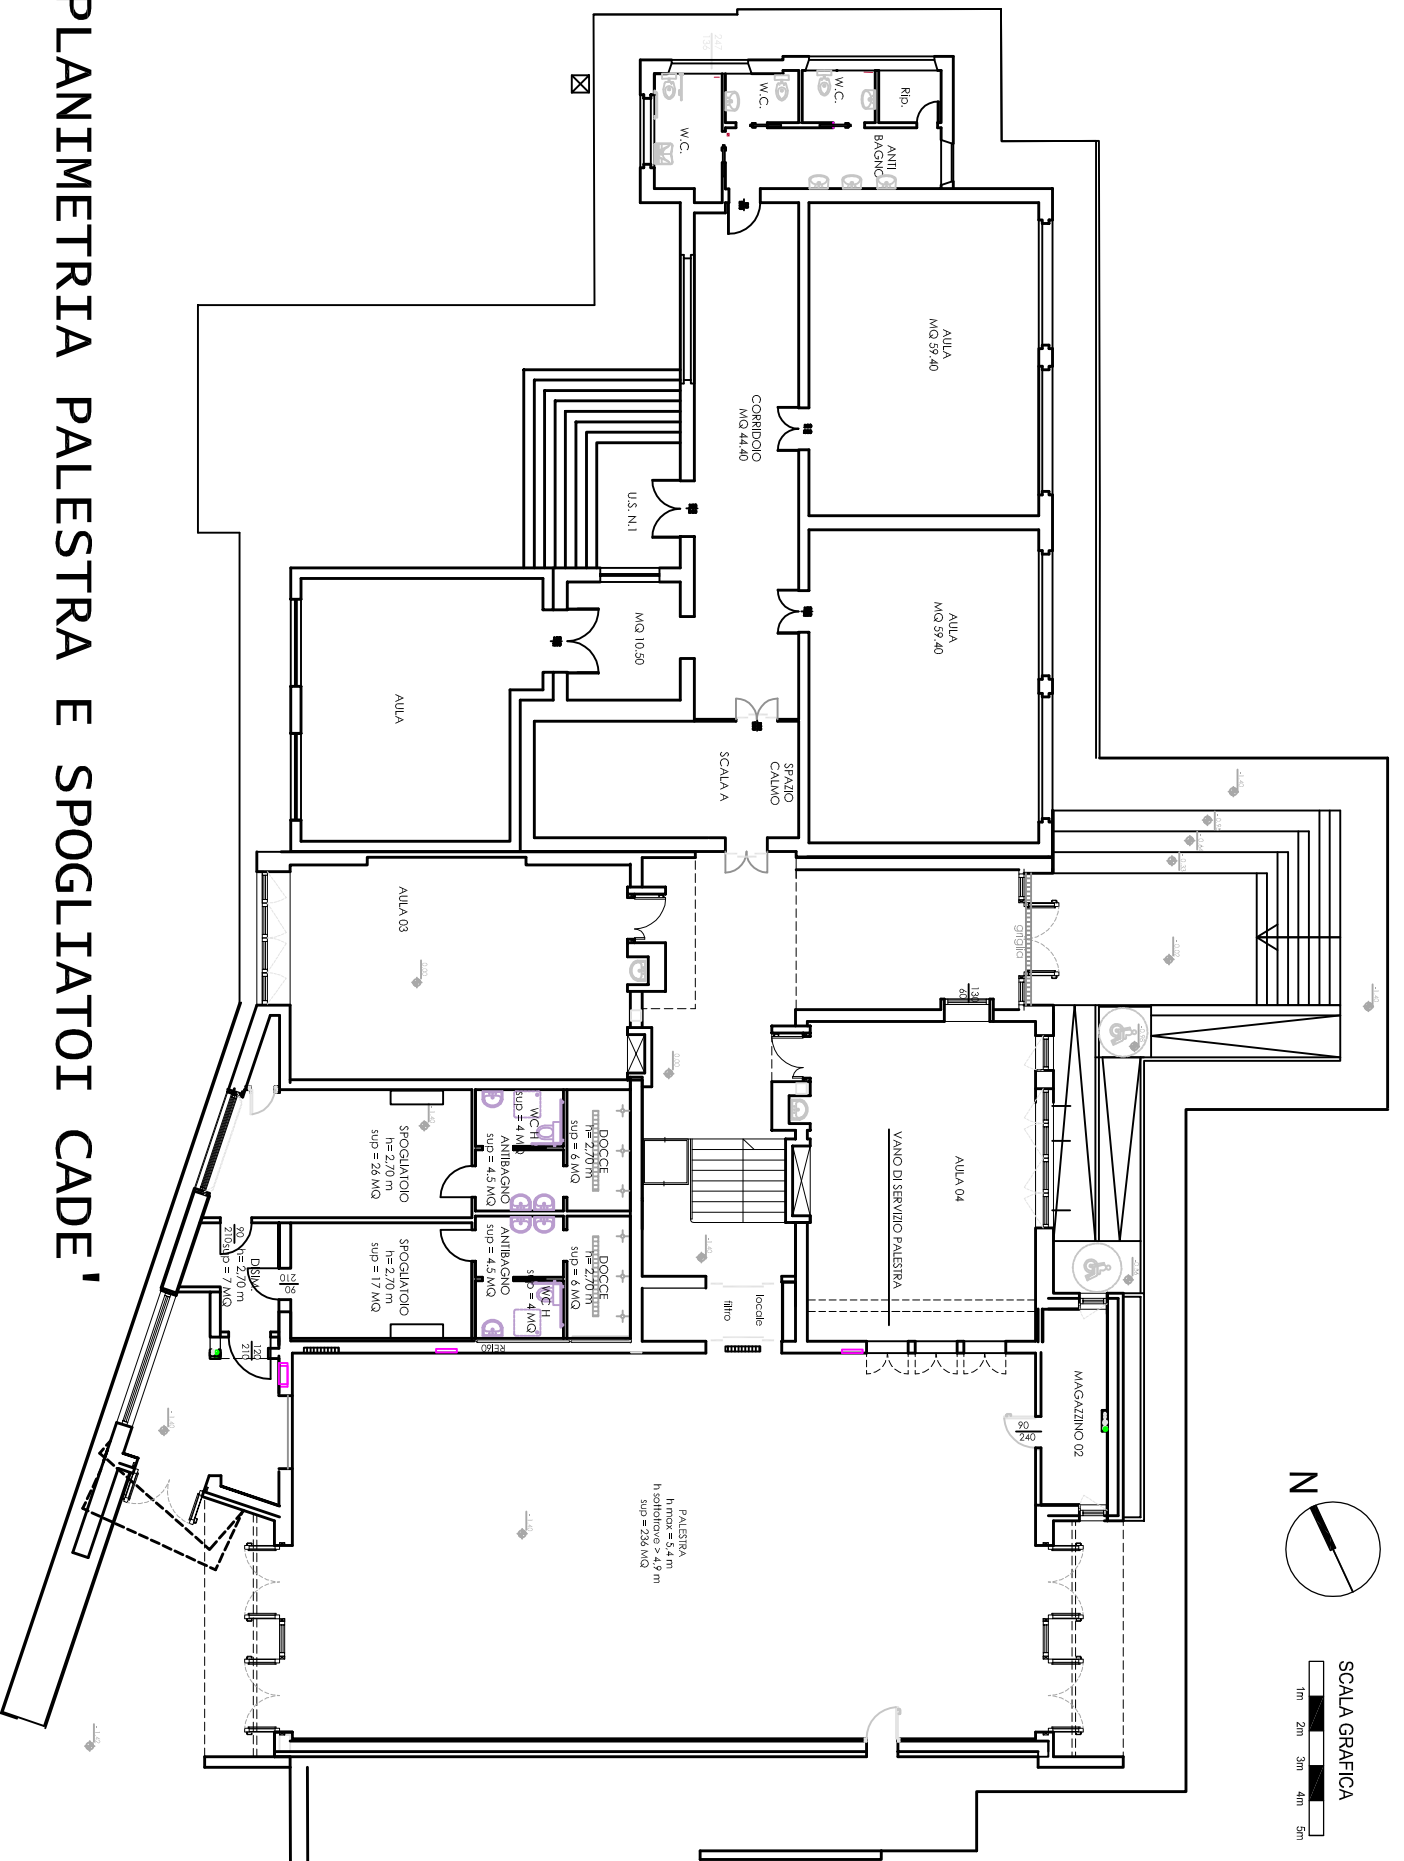

PLANIMETRIA PALESTRA E SPOGLIATOI CADE'