



PALESTRA

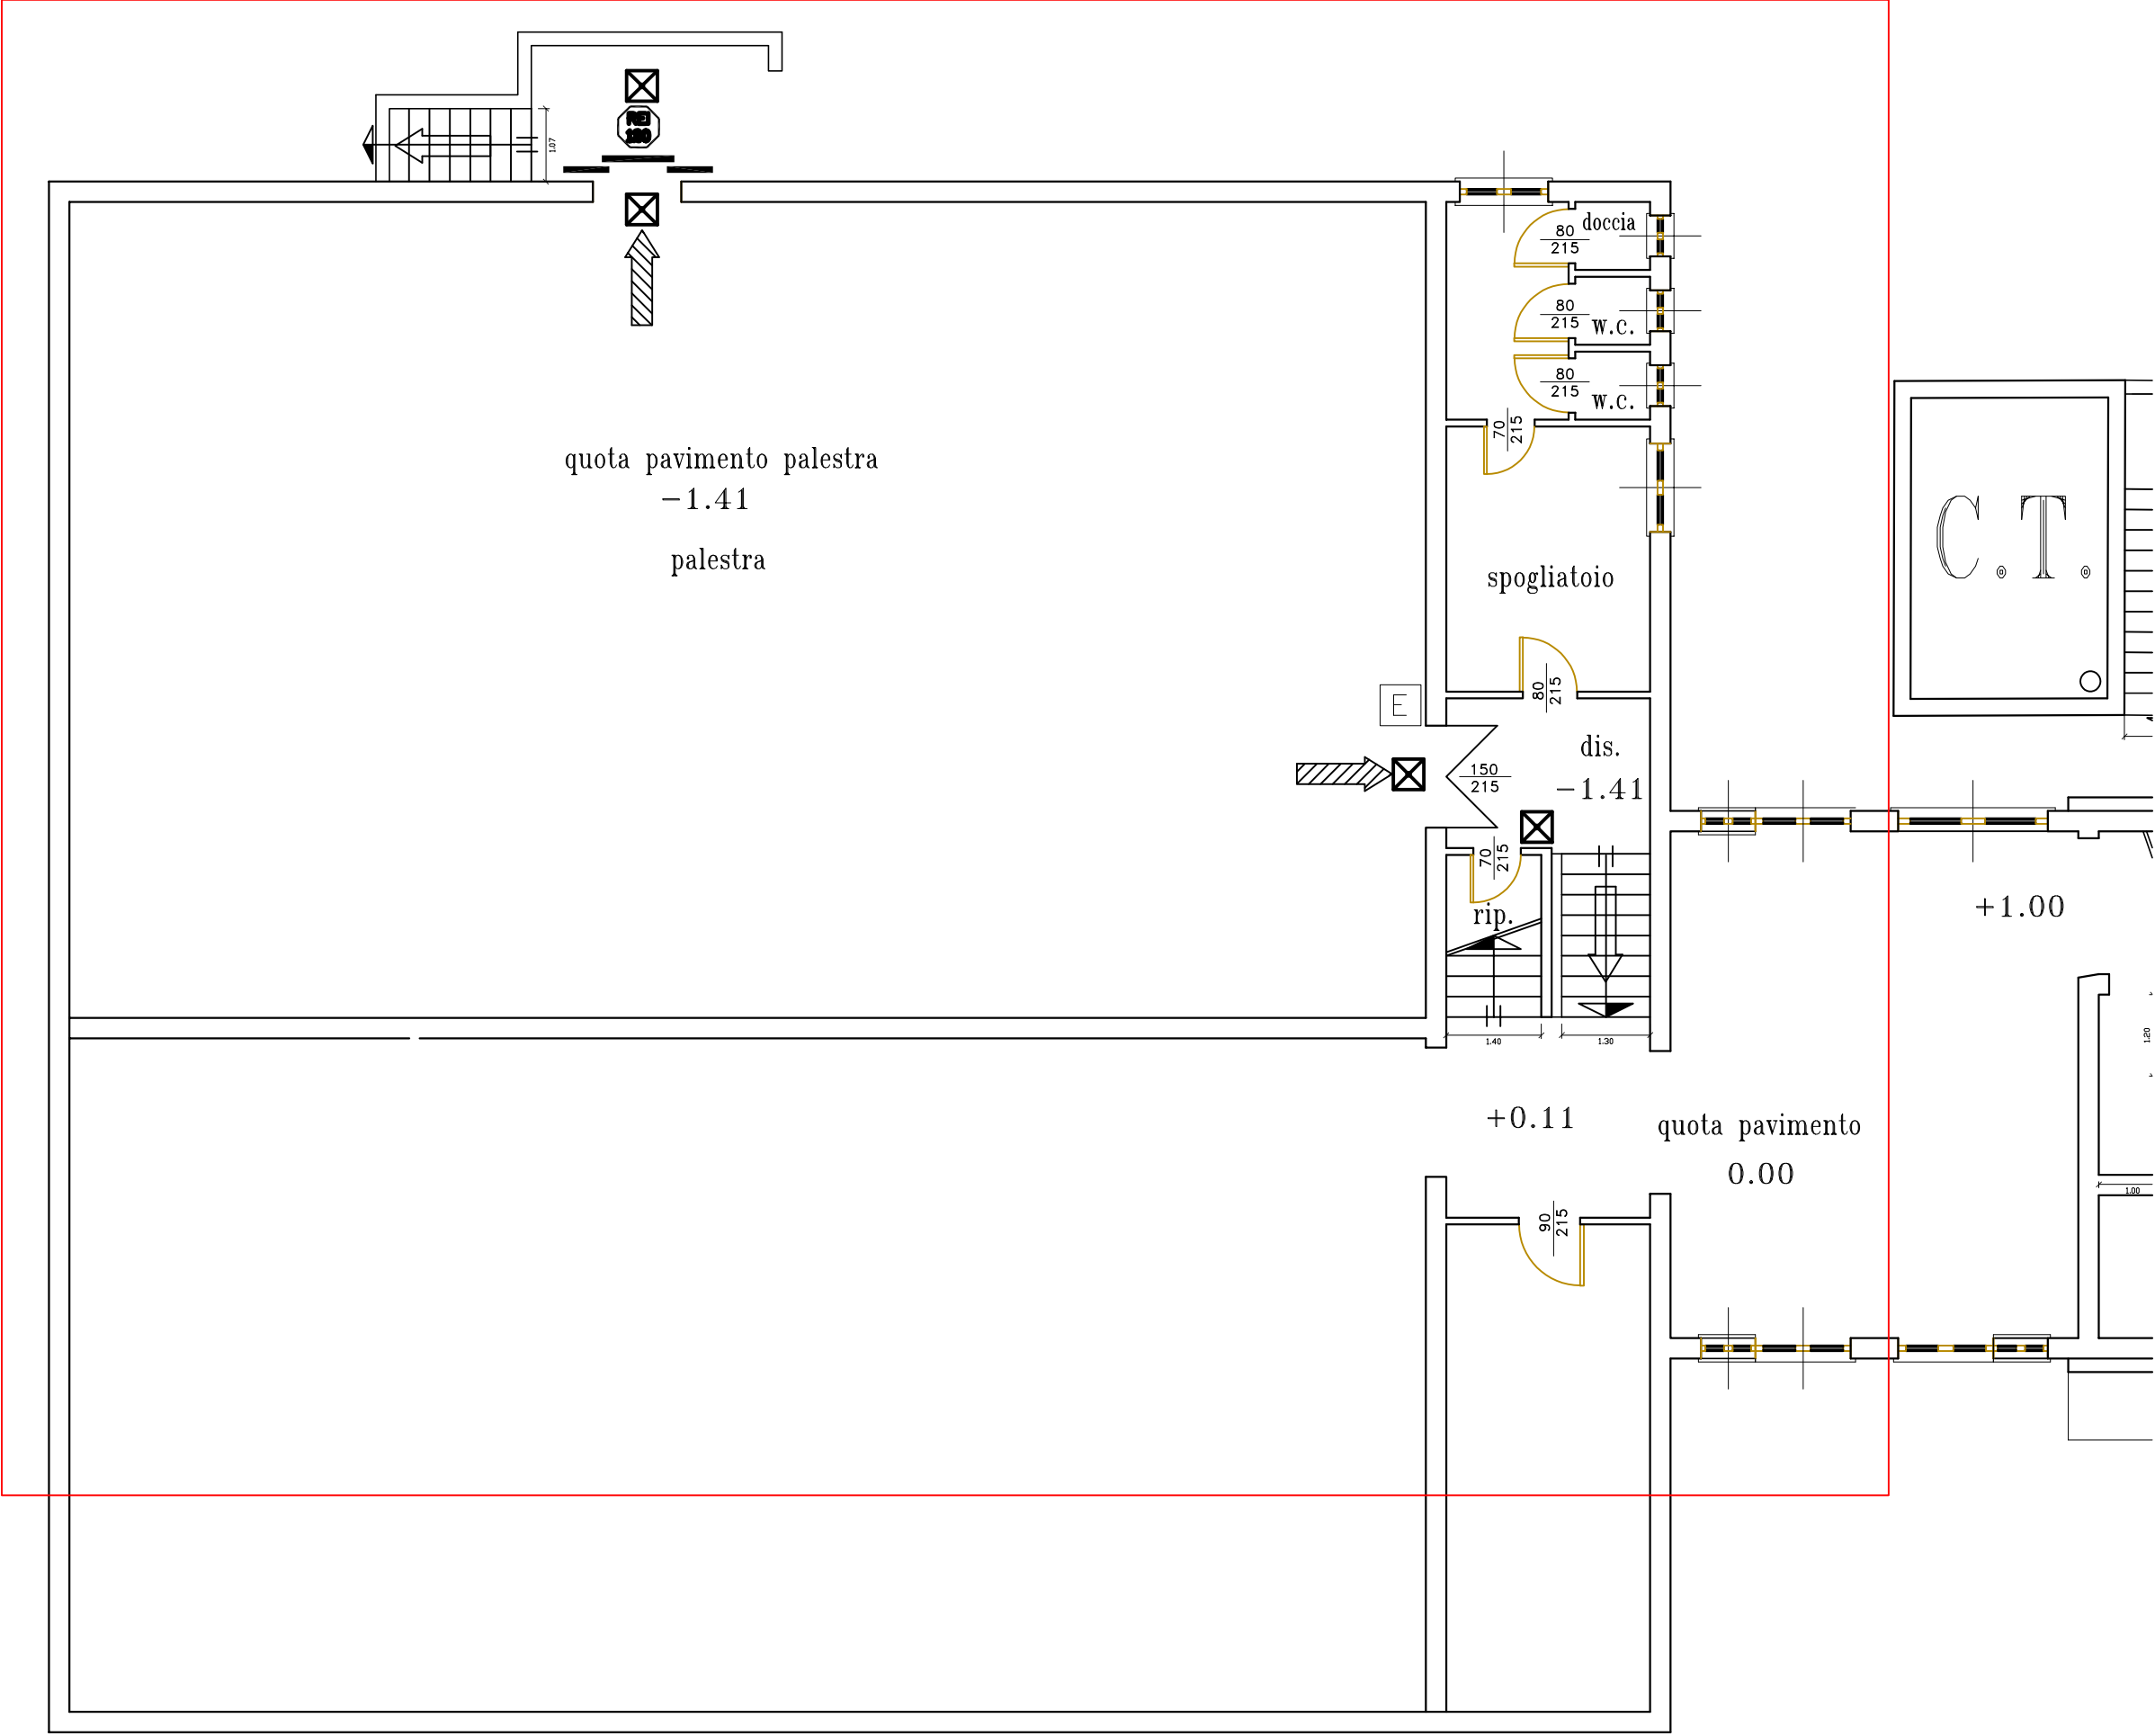

PIANTA PIANO SEMINTERRATO

PALESTRA

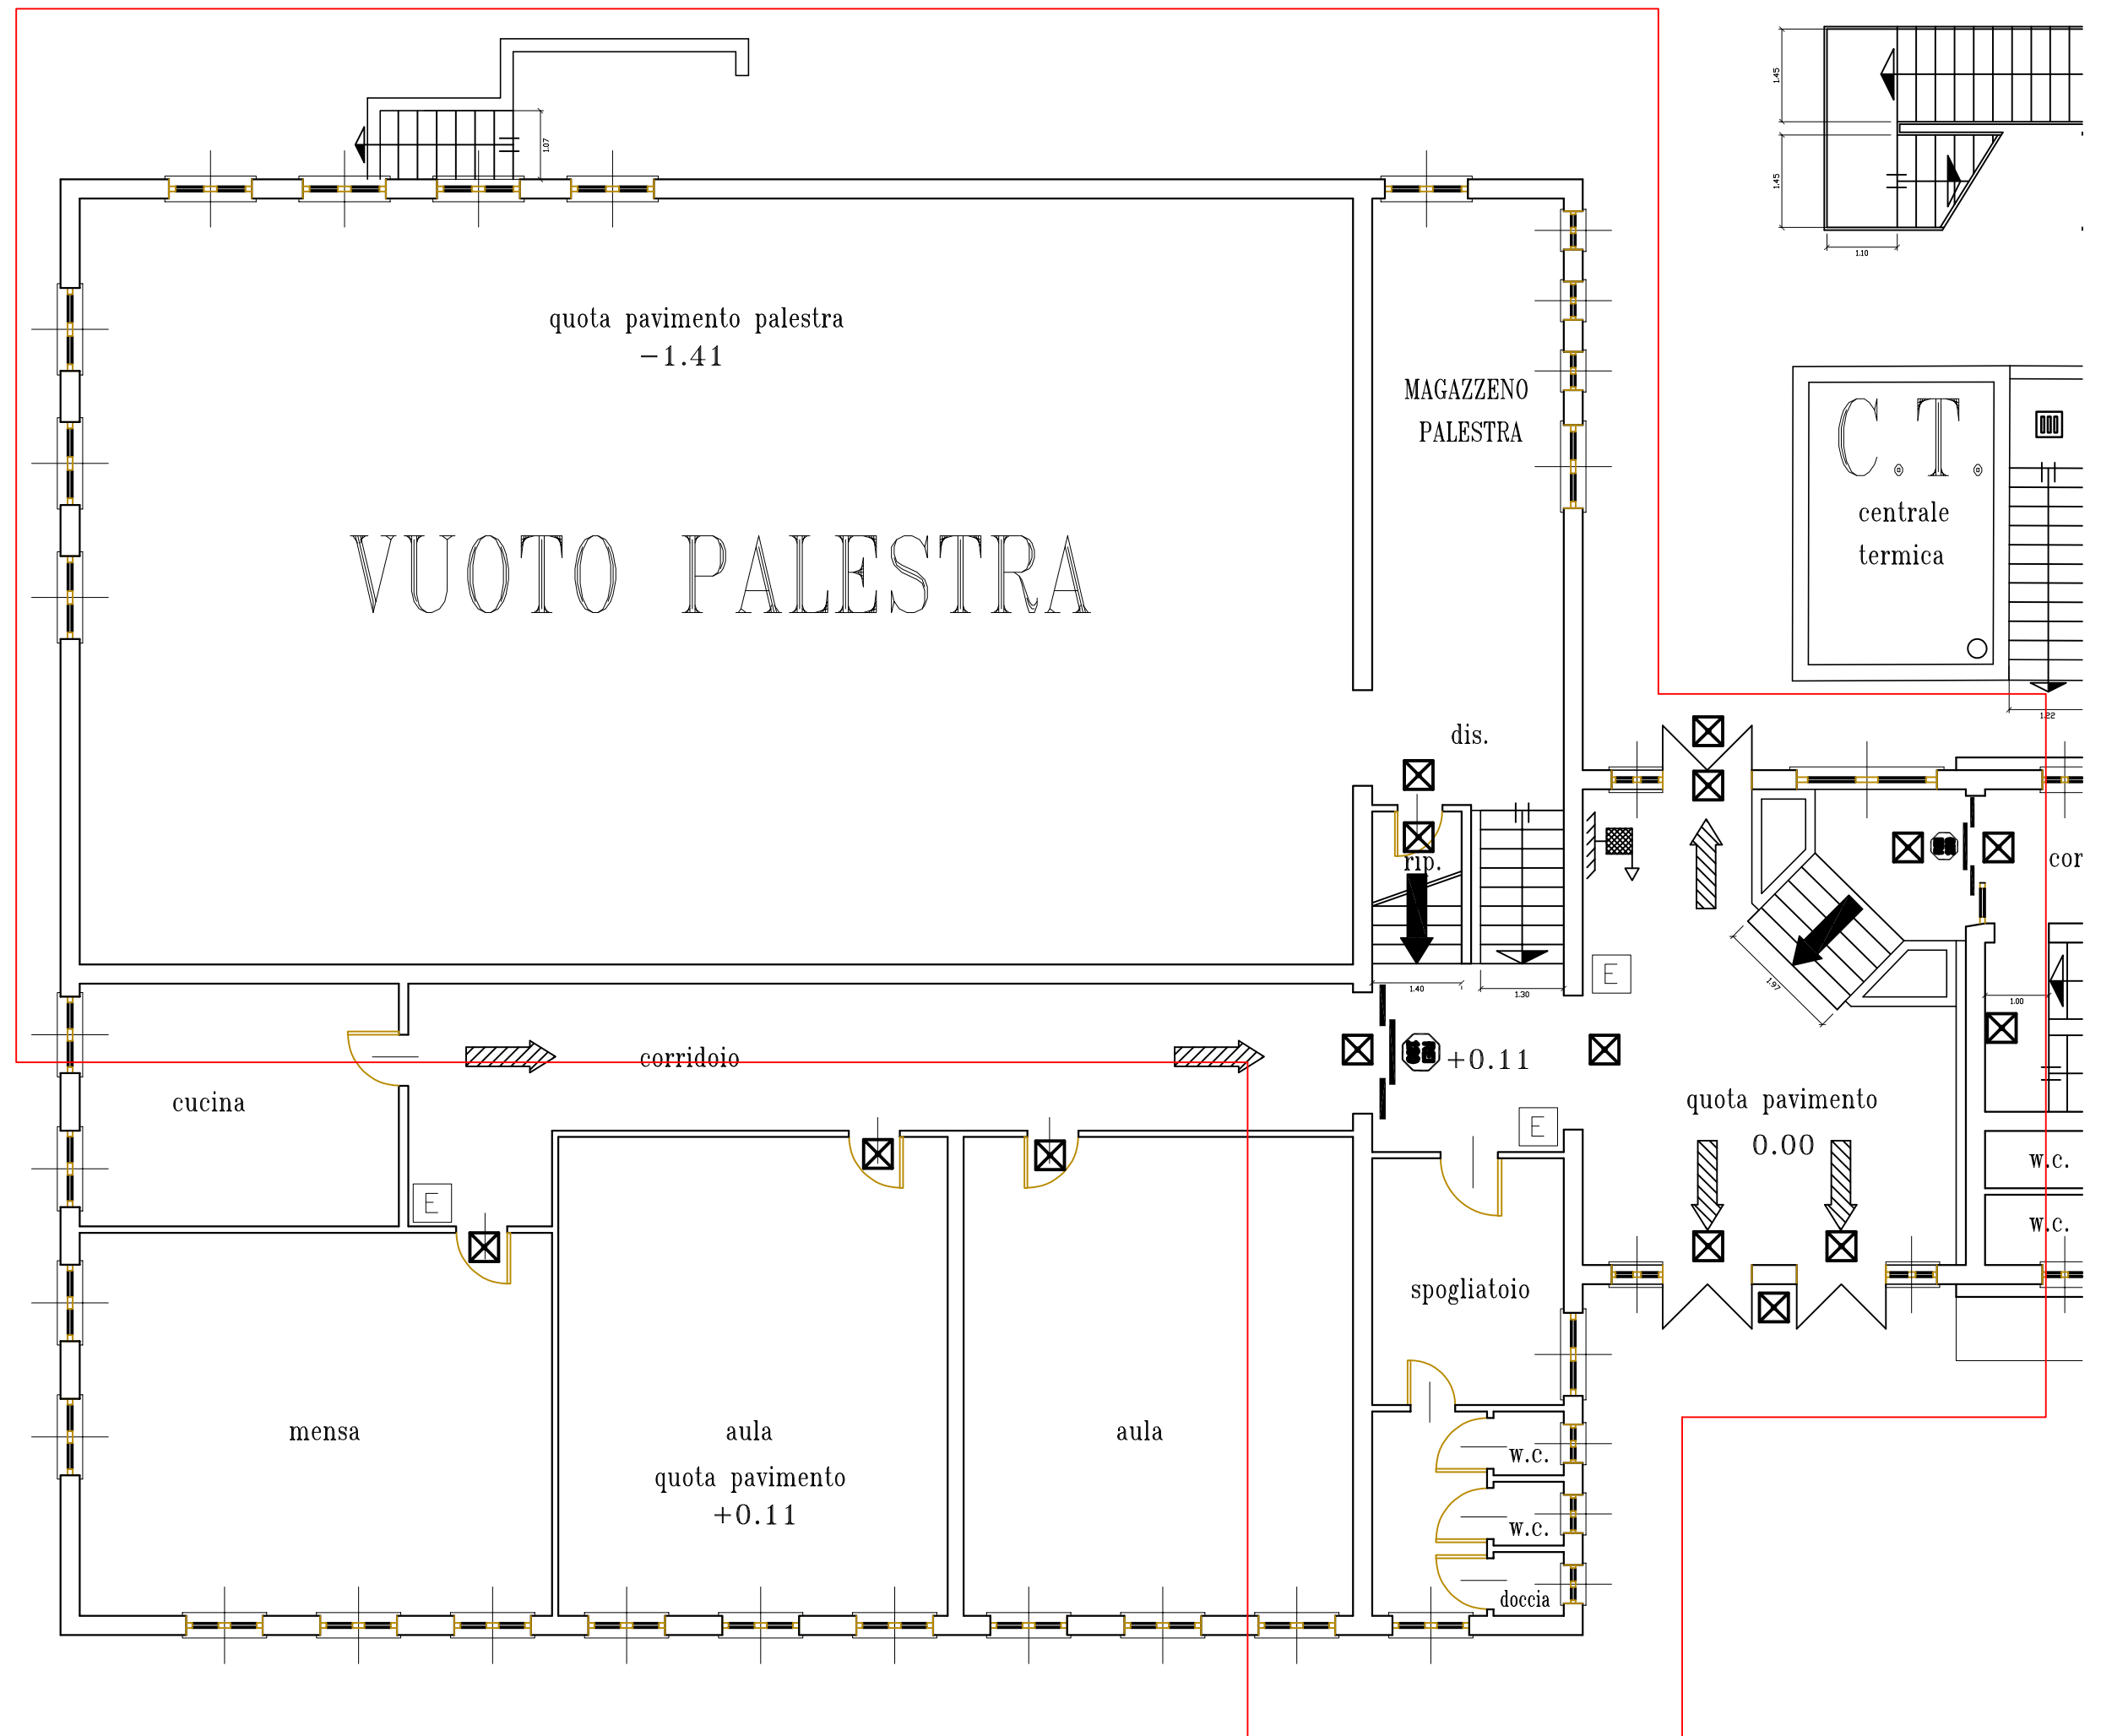

PIANTA PIANO TERRA