

IOTTI 920M. PAOLO AUGUSTO
Via Mazzini, 20 - 42037 Novellara (RA) - Tel. 0522/454454
Cell. 339.92.92.92 - Email: iotti920m@gmail.com
C.F. 17176510297 - P.IVA 02007400352

COMMITTENTE

COOPERATORI A.S.D., sede sociale in via Antonio Moro, 2
42122 Reggio Emilia P.IVA 01672740352 rappresentata dal
presidente Iotti Valentino nato a Novellara il 16/02/1943 e
residente a Novellara in via Provinciale Nord 106

Firma (Iotti Valentino)

Progetto


PROGETTO DI RISTRUTTURAZIONE PER L'ILLUMINAZIONE NOTTURNA E RIFACIMENTO ASFALTO DELLA PISTA DI AVVIAMENTO AL CICLISMO POSTA IN VIA ANTONIO MARRO 2 A REGGIO EMILIA

Timbro e firma

PROGETTO

Tavola		
Tipo	Planimetria	Data
	Ripartimenti consuntivi	31/05/2013
Foglio 138 Mappale 54		

1

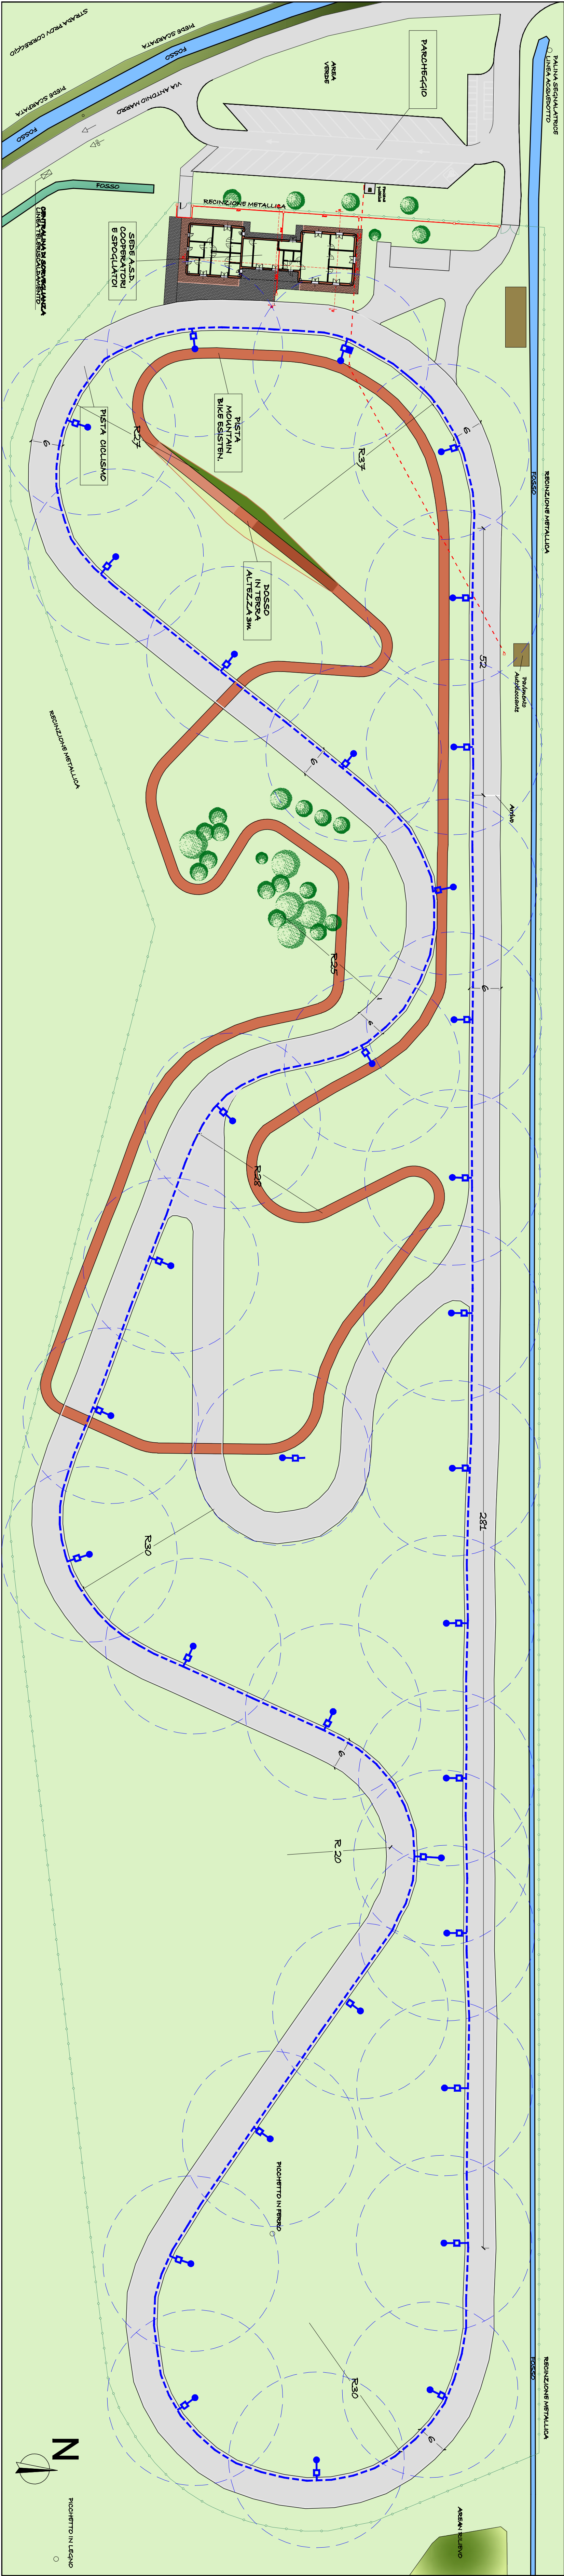

PLANIMETRIA GENERALE scala 1:500